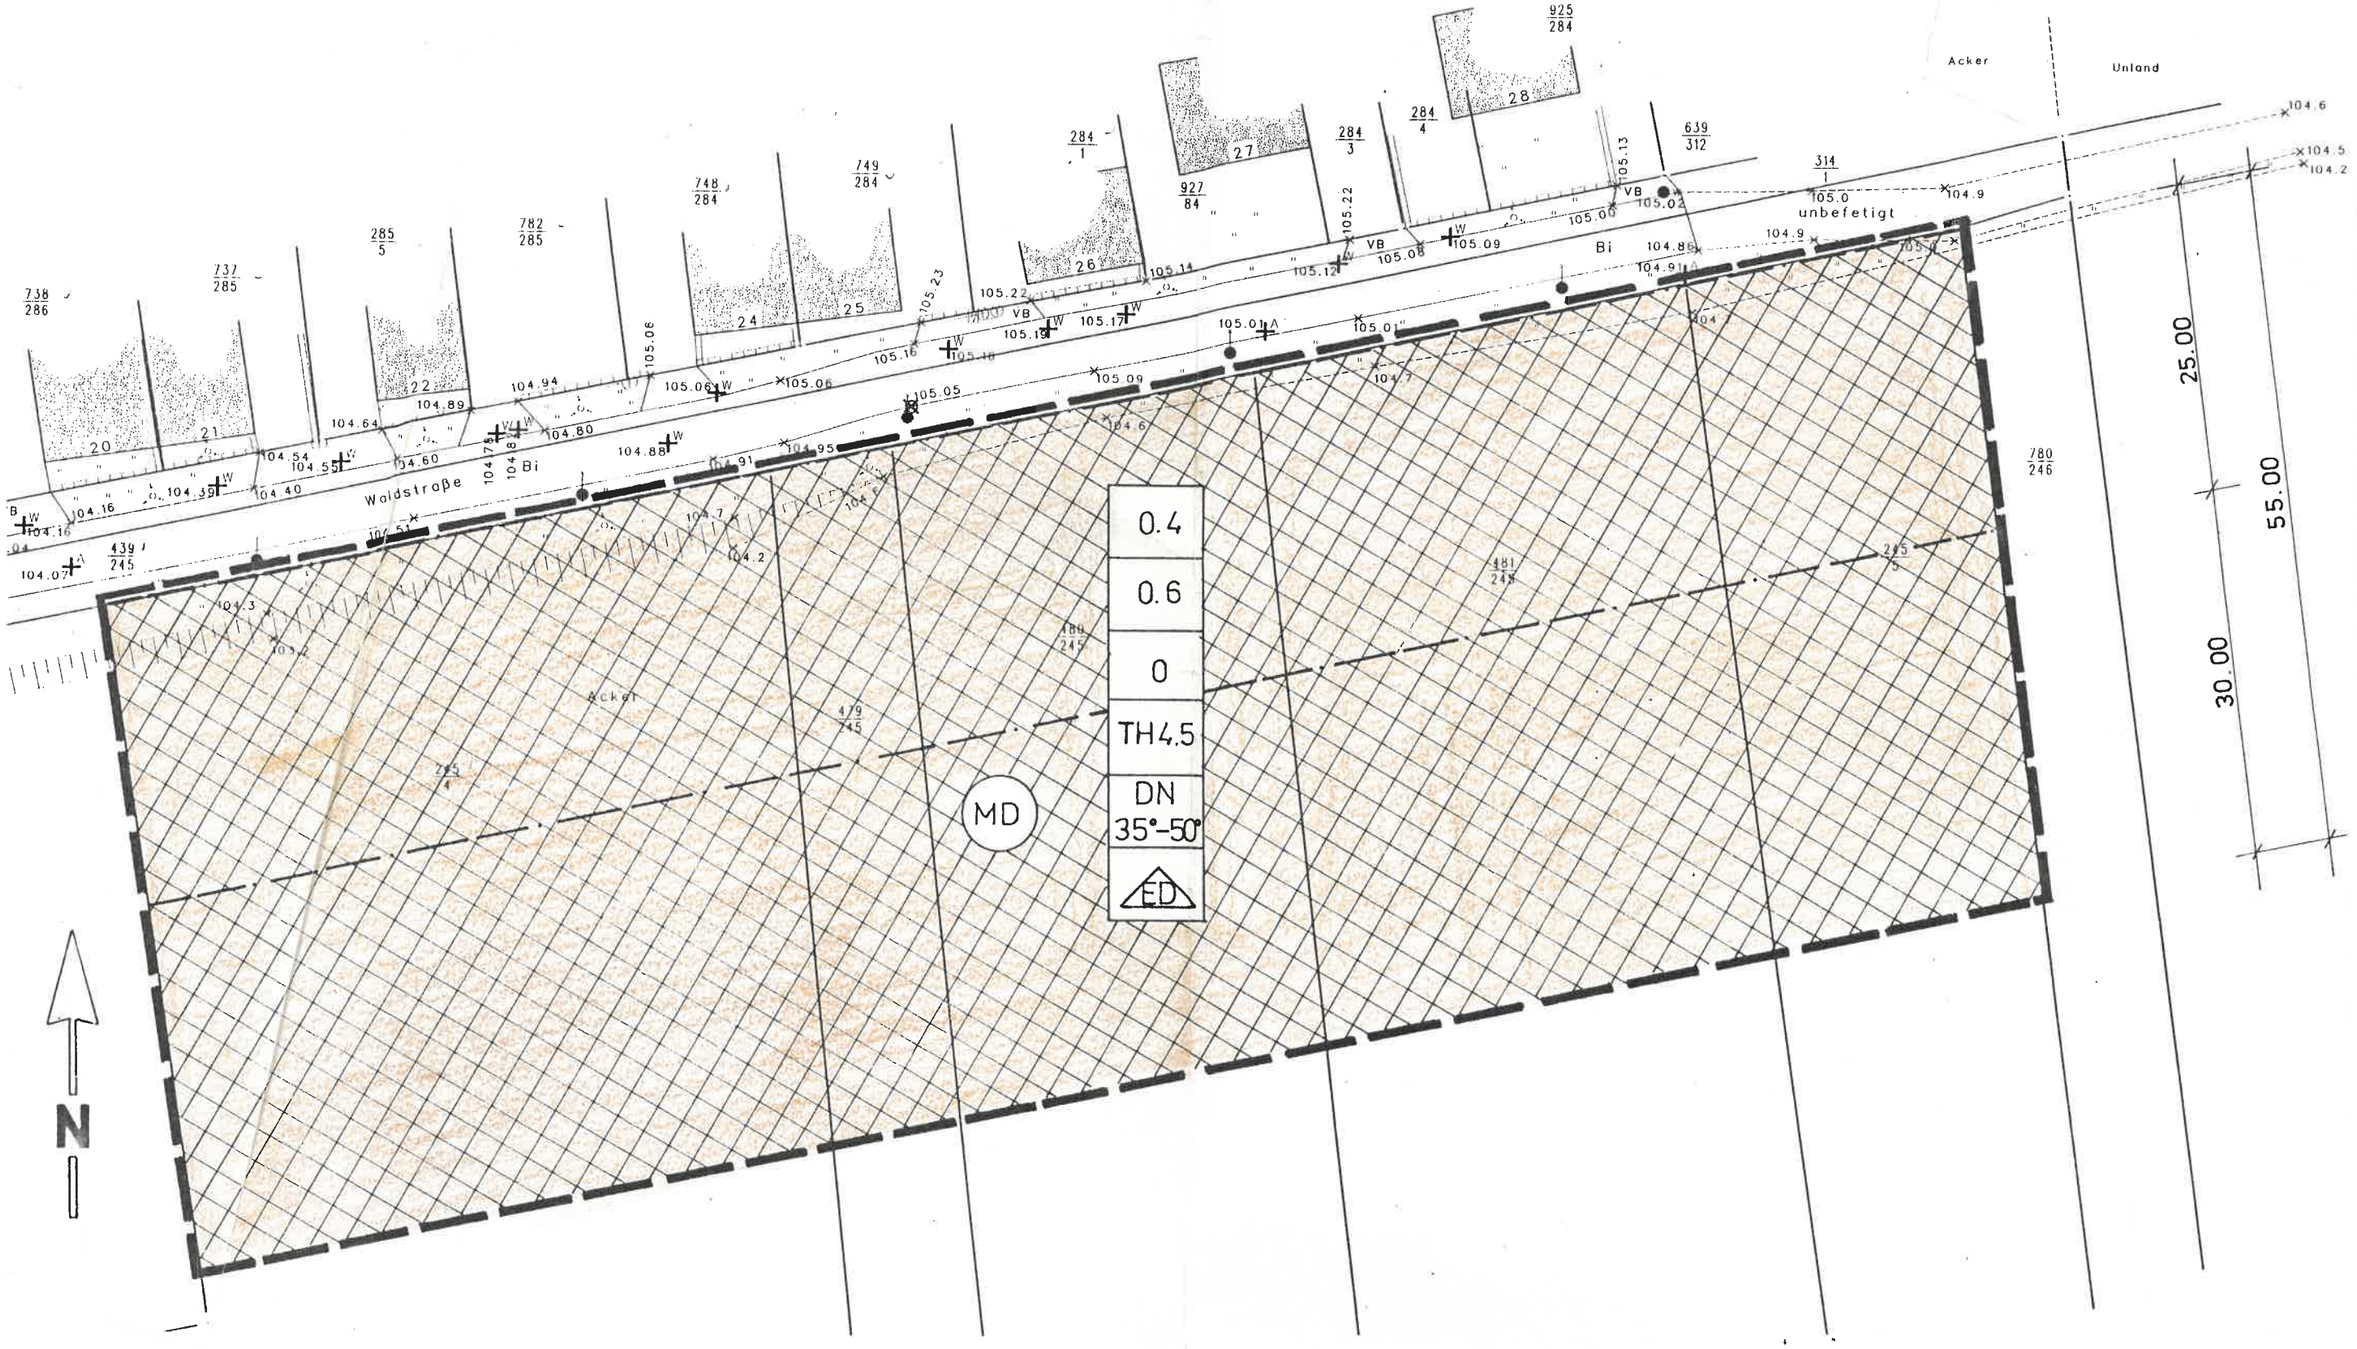

TEIL A: PLANZEICHNUNG MIT
PLANZEICHENERKLÄRUNG

Kartengrundlage: Lageplan "B-Plan Gebiet Waldstraße"
erstellt durch: Dipl.-Ing. Becker
Öffentlich bestellter Vermessungsingenieur